

STUDIE


POLYFUNKČNÍ DŮM - O.C. POLNÁ

zadavatel: Obchodní centrum Polná s.r.o
místo stavby: par. č. 2111/89, 2111/88, k.ú. Polná
autor: Ing. arch. Jiří Neuzil
datum: 03/2020



 Ing. arch. **Jiří Neuzil**
architektonické a projektové práce
poradenská činnost ve výstavbě

Zhoř u Tábora 53 mob.: +420 723 185 596
390 02 Tábor e-mail: jirka.neuzil@gmail.com

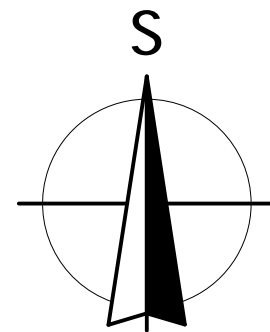

- LEGENDA:**
- - - řešené území
 - navržené stavby
 - plochy zeleně
 - plochy chodníků
 - plochy pozemních komunikací
 - vstupy do objektů




5.NP - UBYTOVNA

4.NP - KANCELÁŘE

3.NP - KANCELÁŘE


**2.NP - KANCELÁŘE,
SLUŽBY**


**1.NP - KAVÁRNA,
LÉKÁRNA, SLUŽBY**

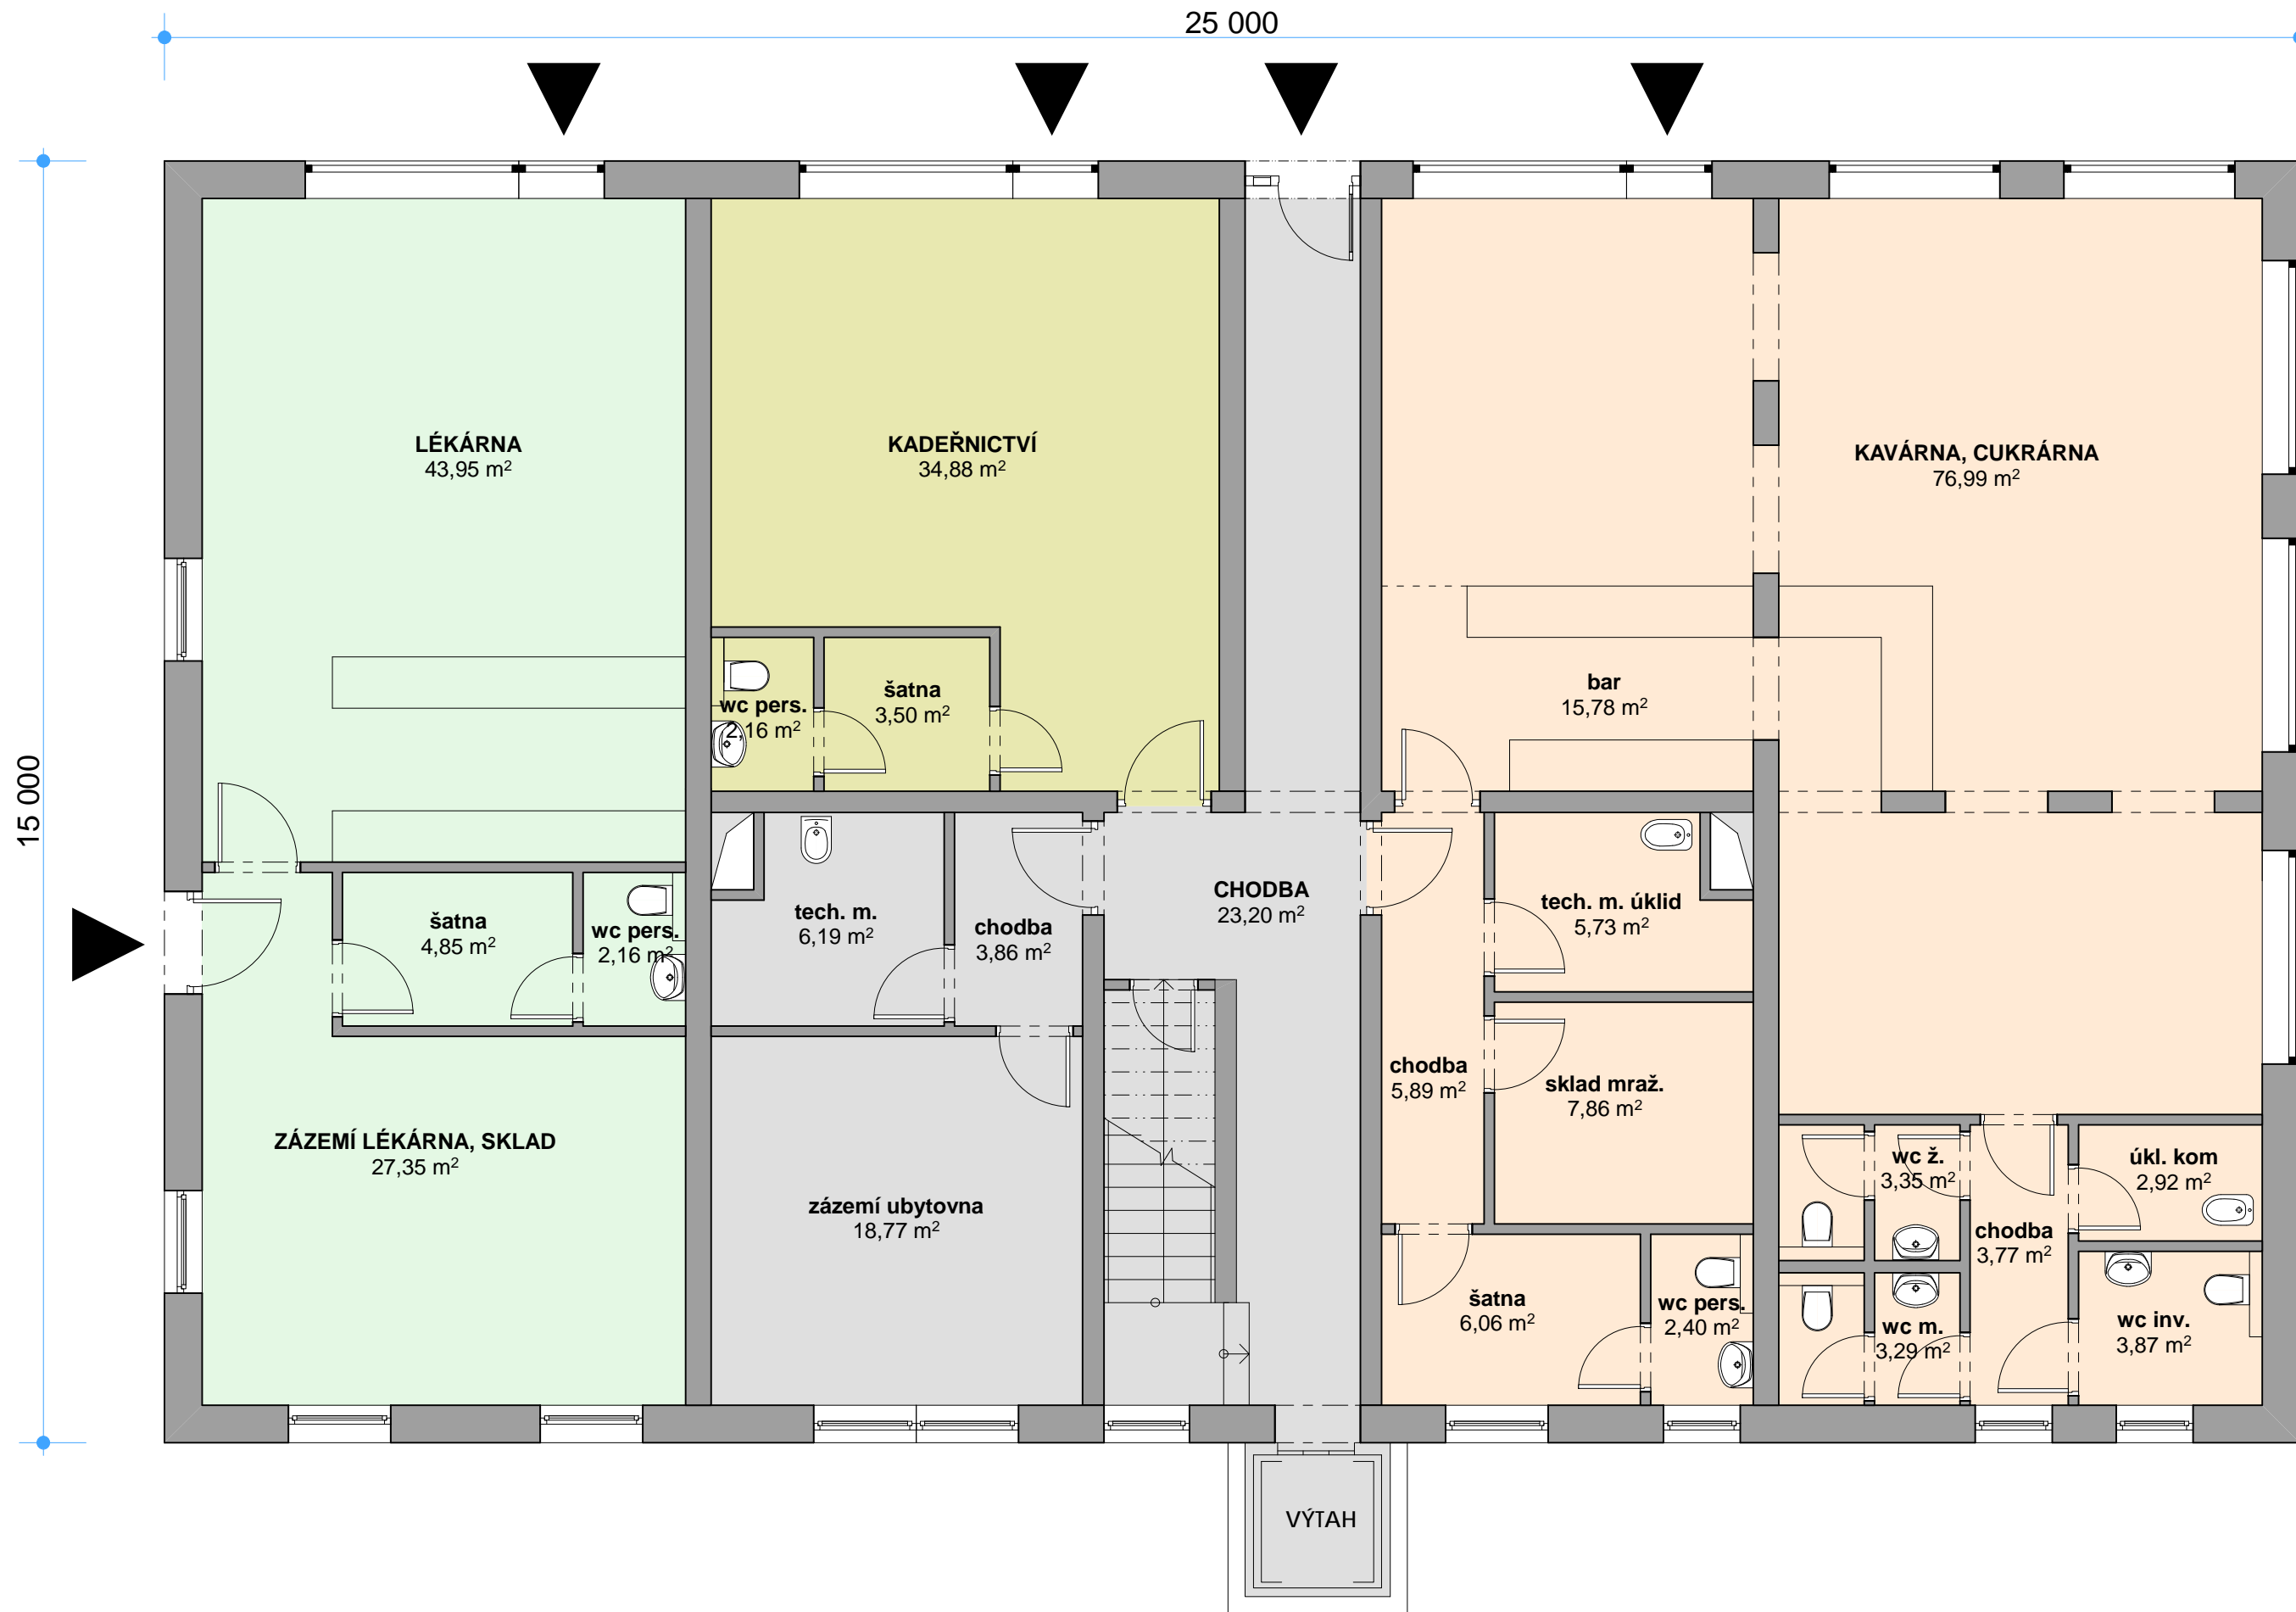


PŮDORYS 1.NP 1:75

rozpr. 05/2020

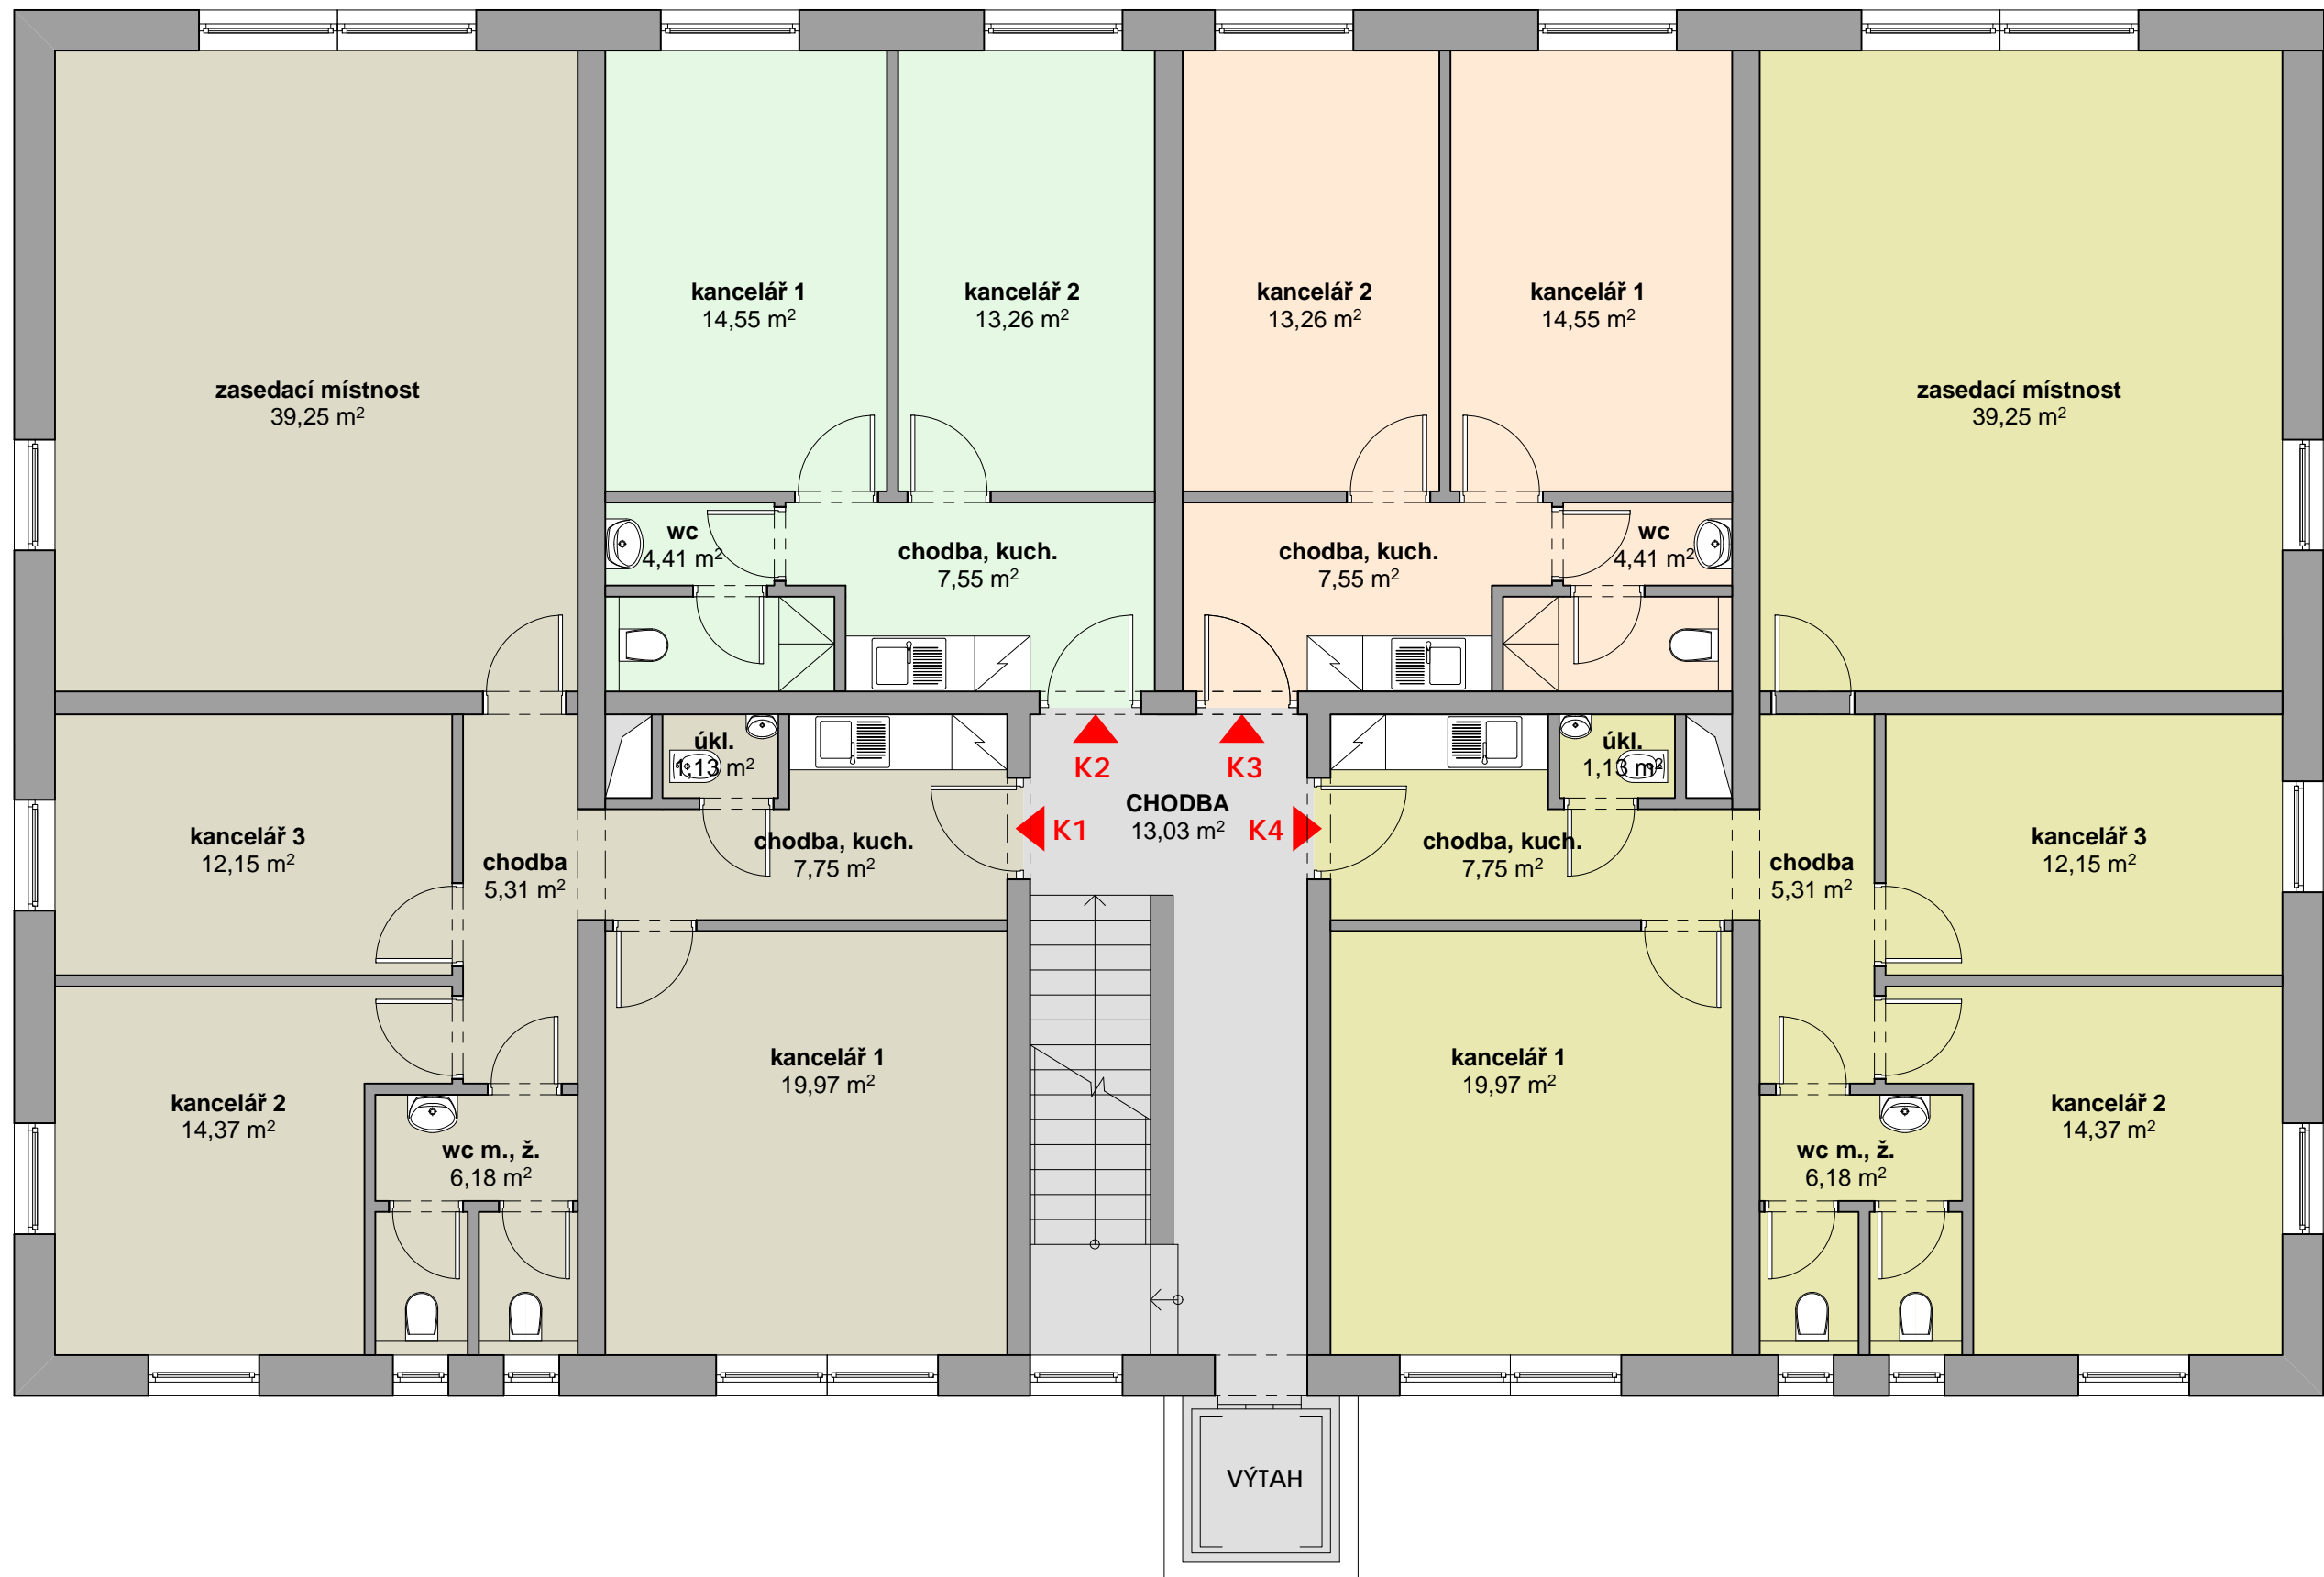

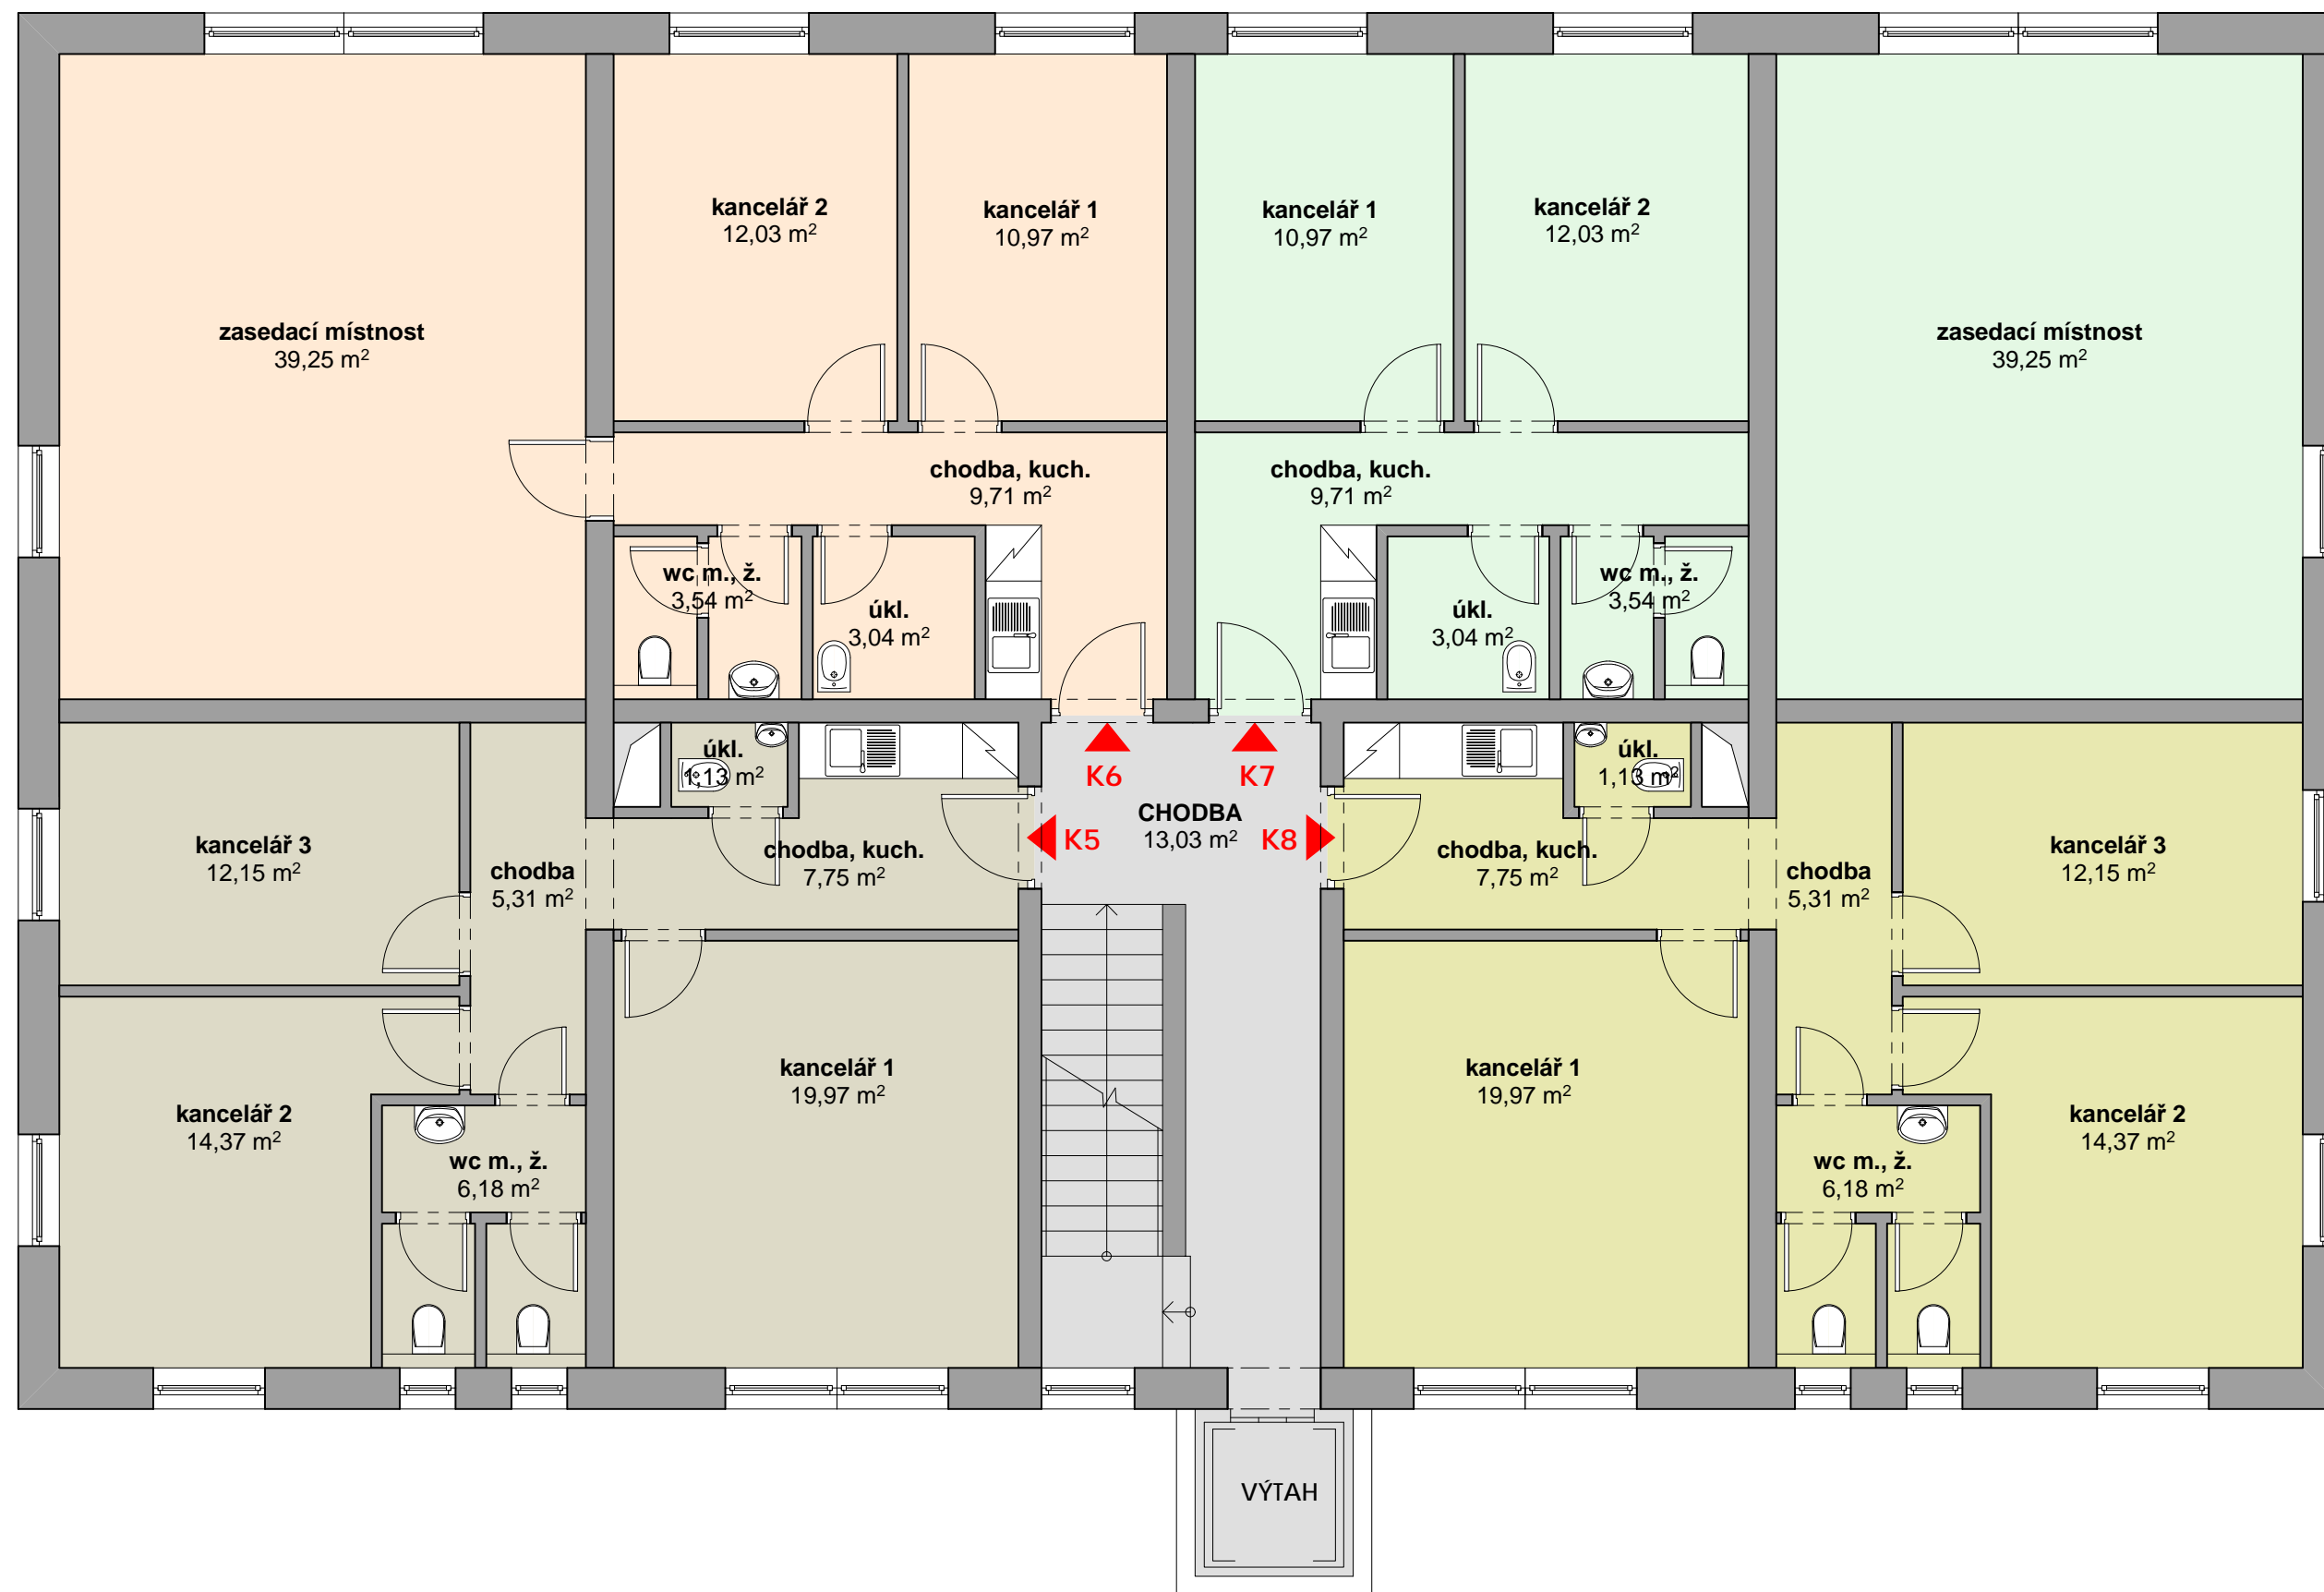


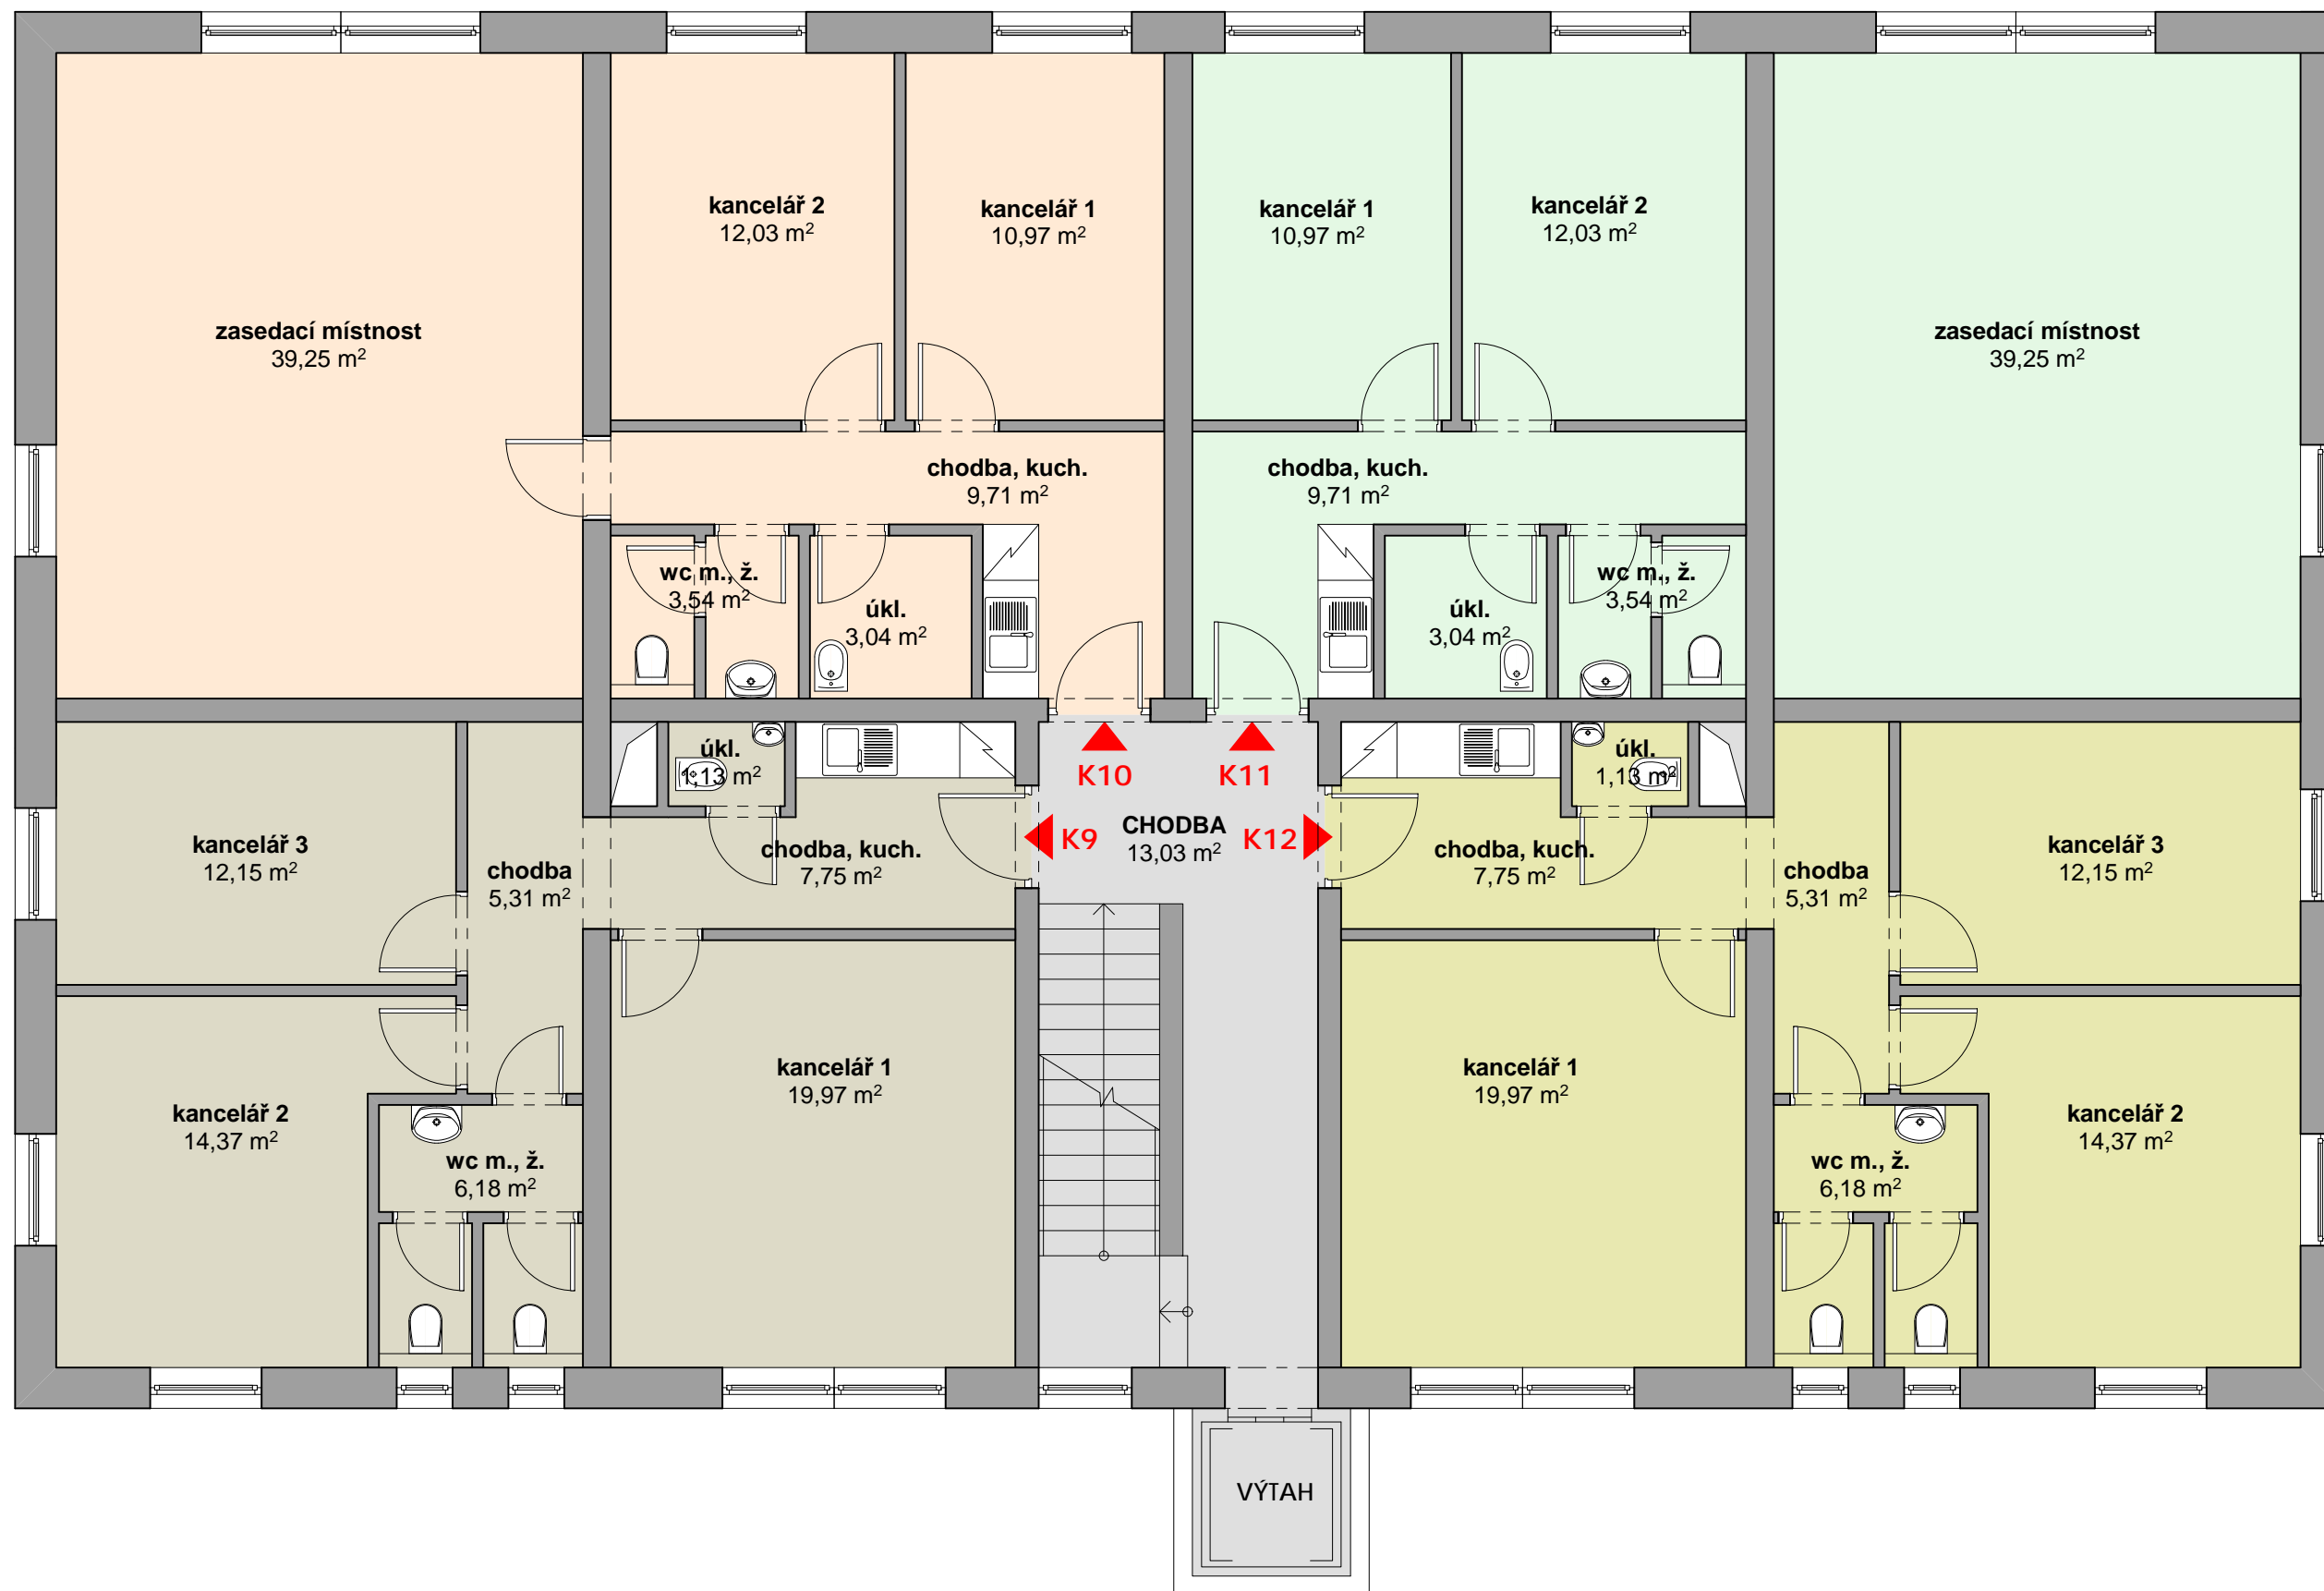



PŮDORYS 5.NP 1:75

rozpr. 05/2020

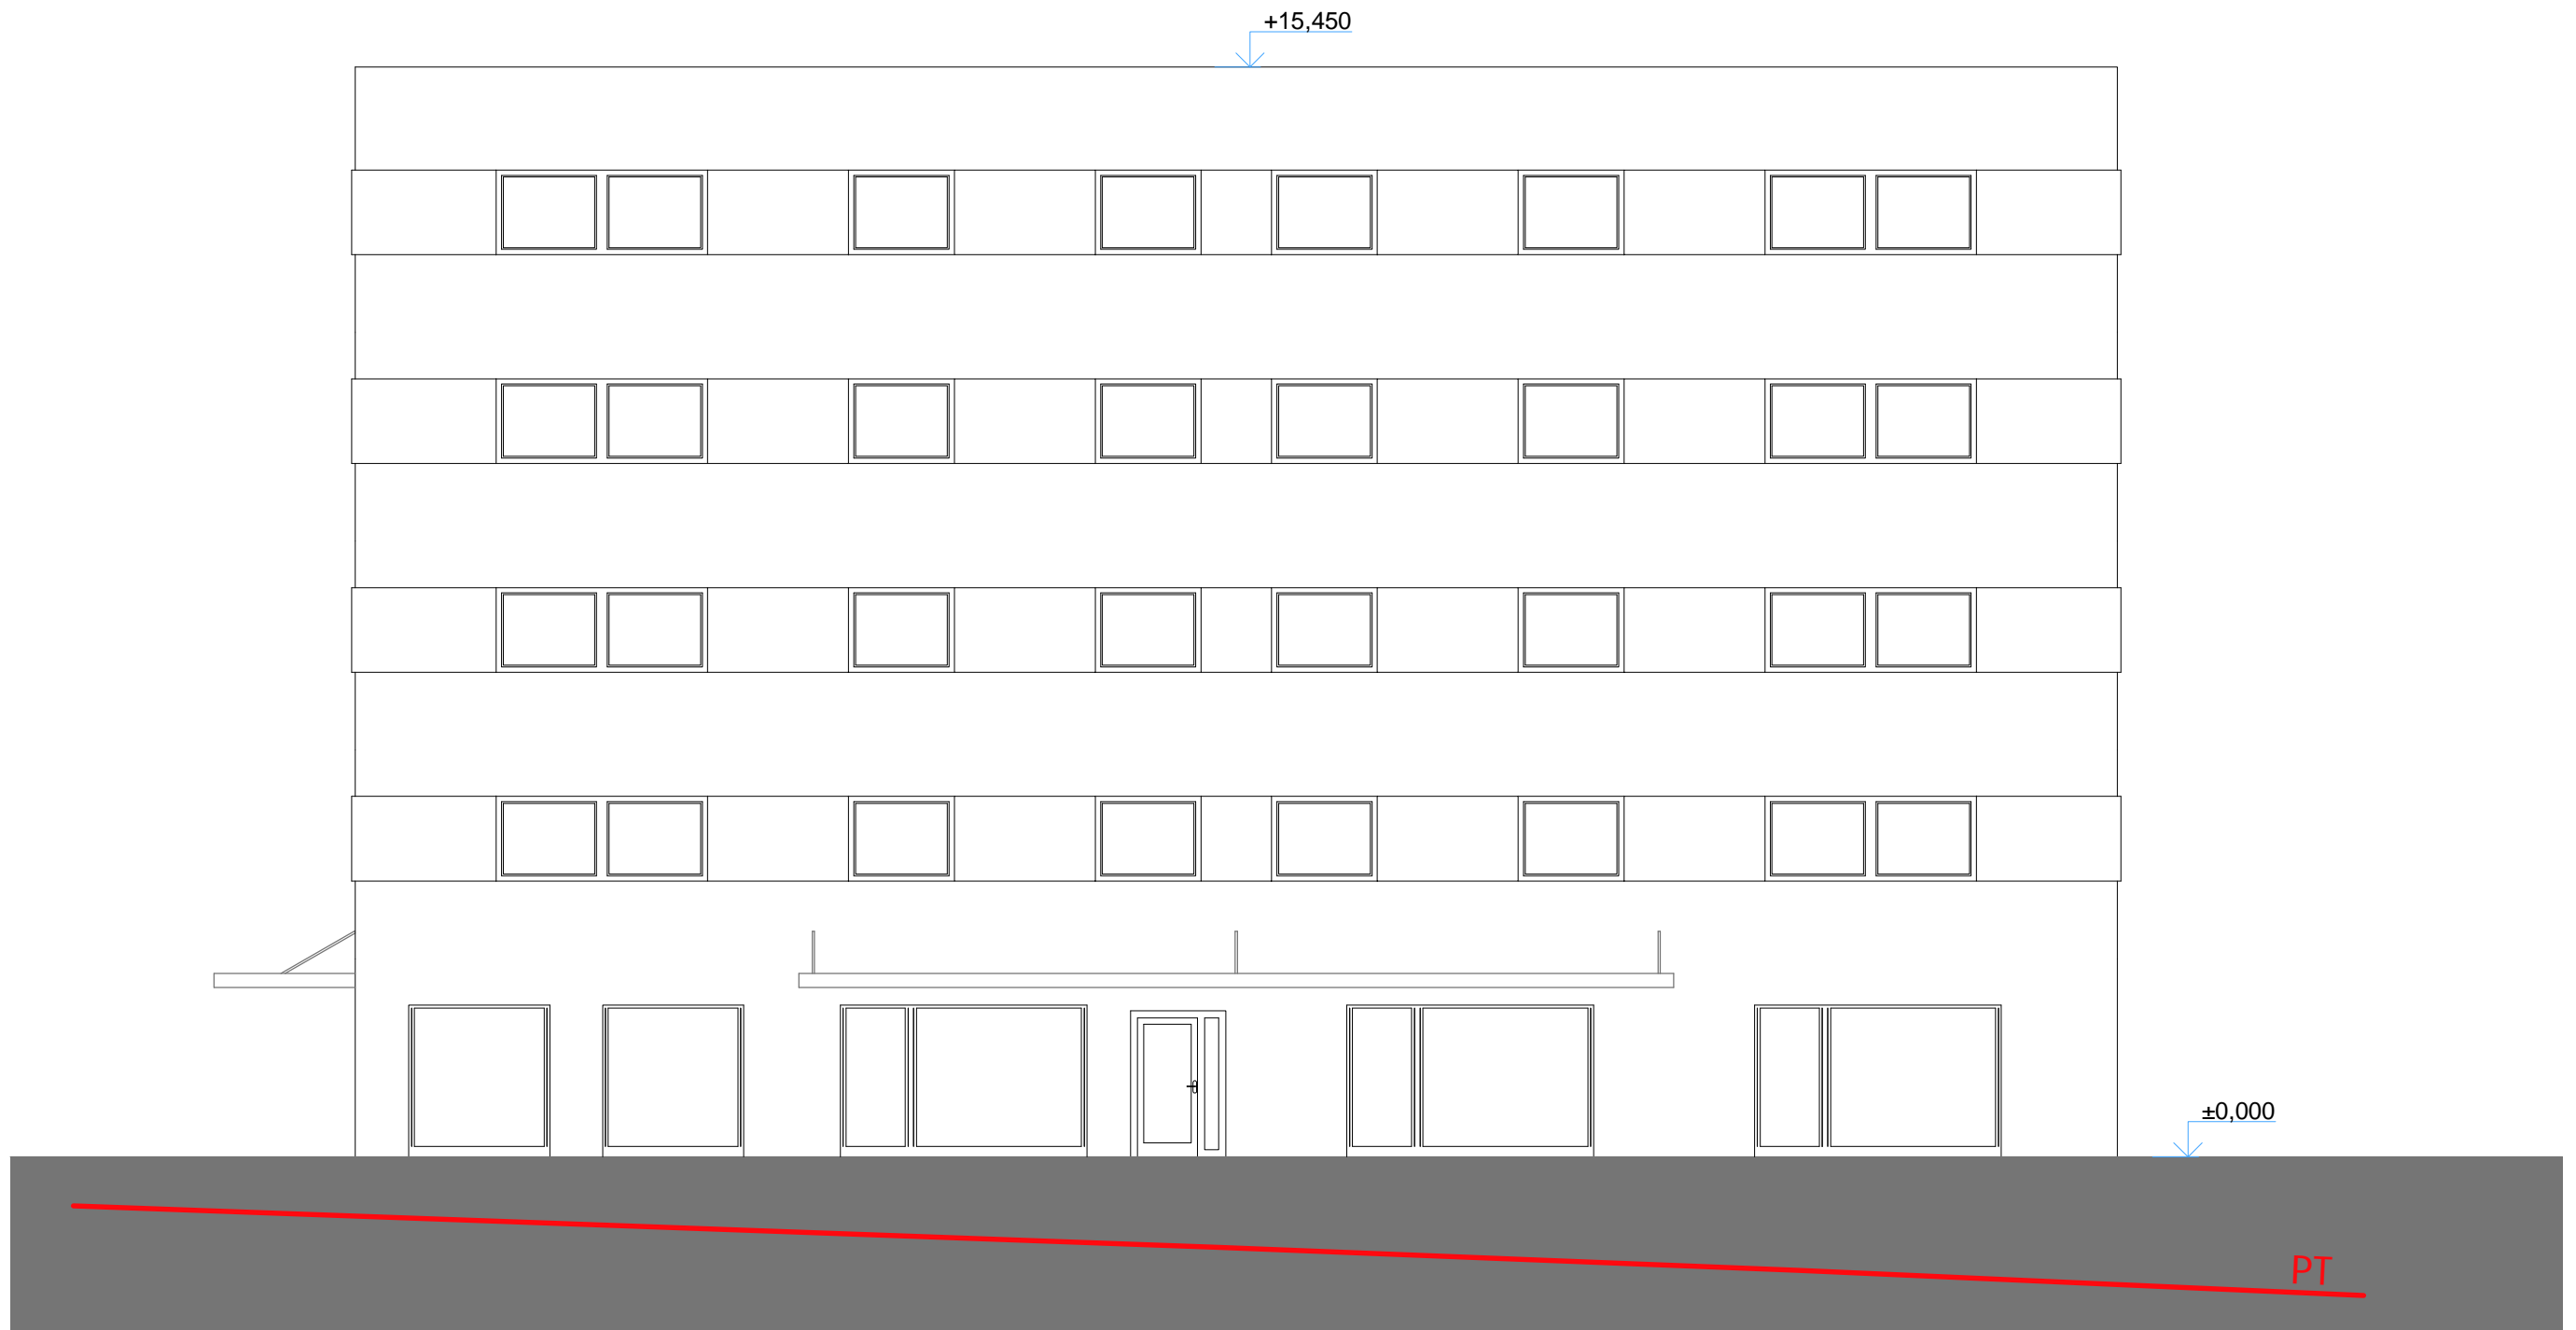

POHLED JIŽNÍ 1:100

rozpr. 05/2020