

STUDIE

SUPERMARKET - O.C. POLNÁ

zadavatel: Obchodní centrum Polná s.r.o

Tomáš Blaha

mob.: +420 777 801 369

email.: info@ocpolna.cz

místo stavby: par. č. 2111/89, 2111/88, k.ú. Polná

autor: Ing. arch. Jiří Neužil


datum: 06/2020



 Ing. arch. **Jiří Neužil**
architektonické a projektové práce
poradenská činnost ve výstavbě

Zhoř u Tábora 53
390 02 Tábor

mob.: +420 723 185 596
e-mail: jirka.neuzil@gmail.com

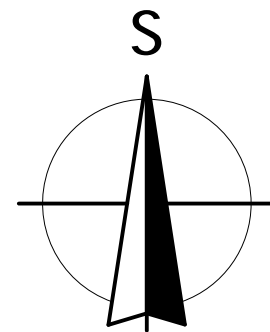

LEGENDA:


- - - řešené území
- navržené stavby
- plochy zeleně
- plochy chodníků
- plochy pozemních komunikací
- vstupy do objektů

VAR. 1

**ÚZEMNÍ STUDIE
POLNÁ 1:500**

rozpr. 06/2020




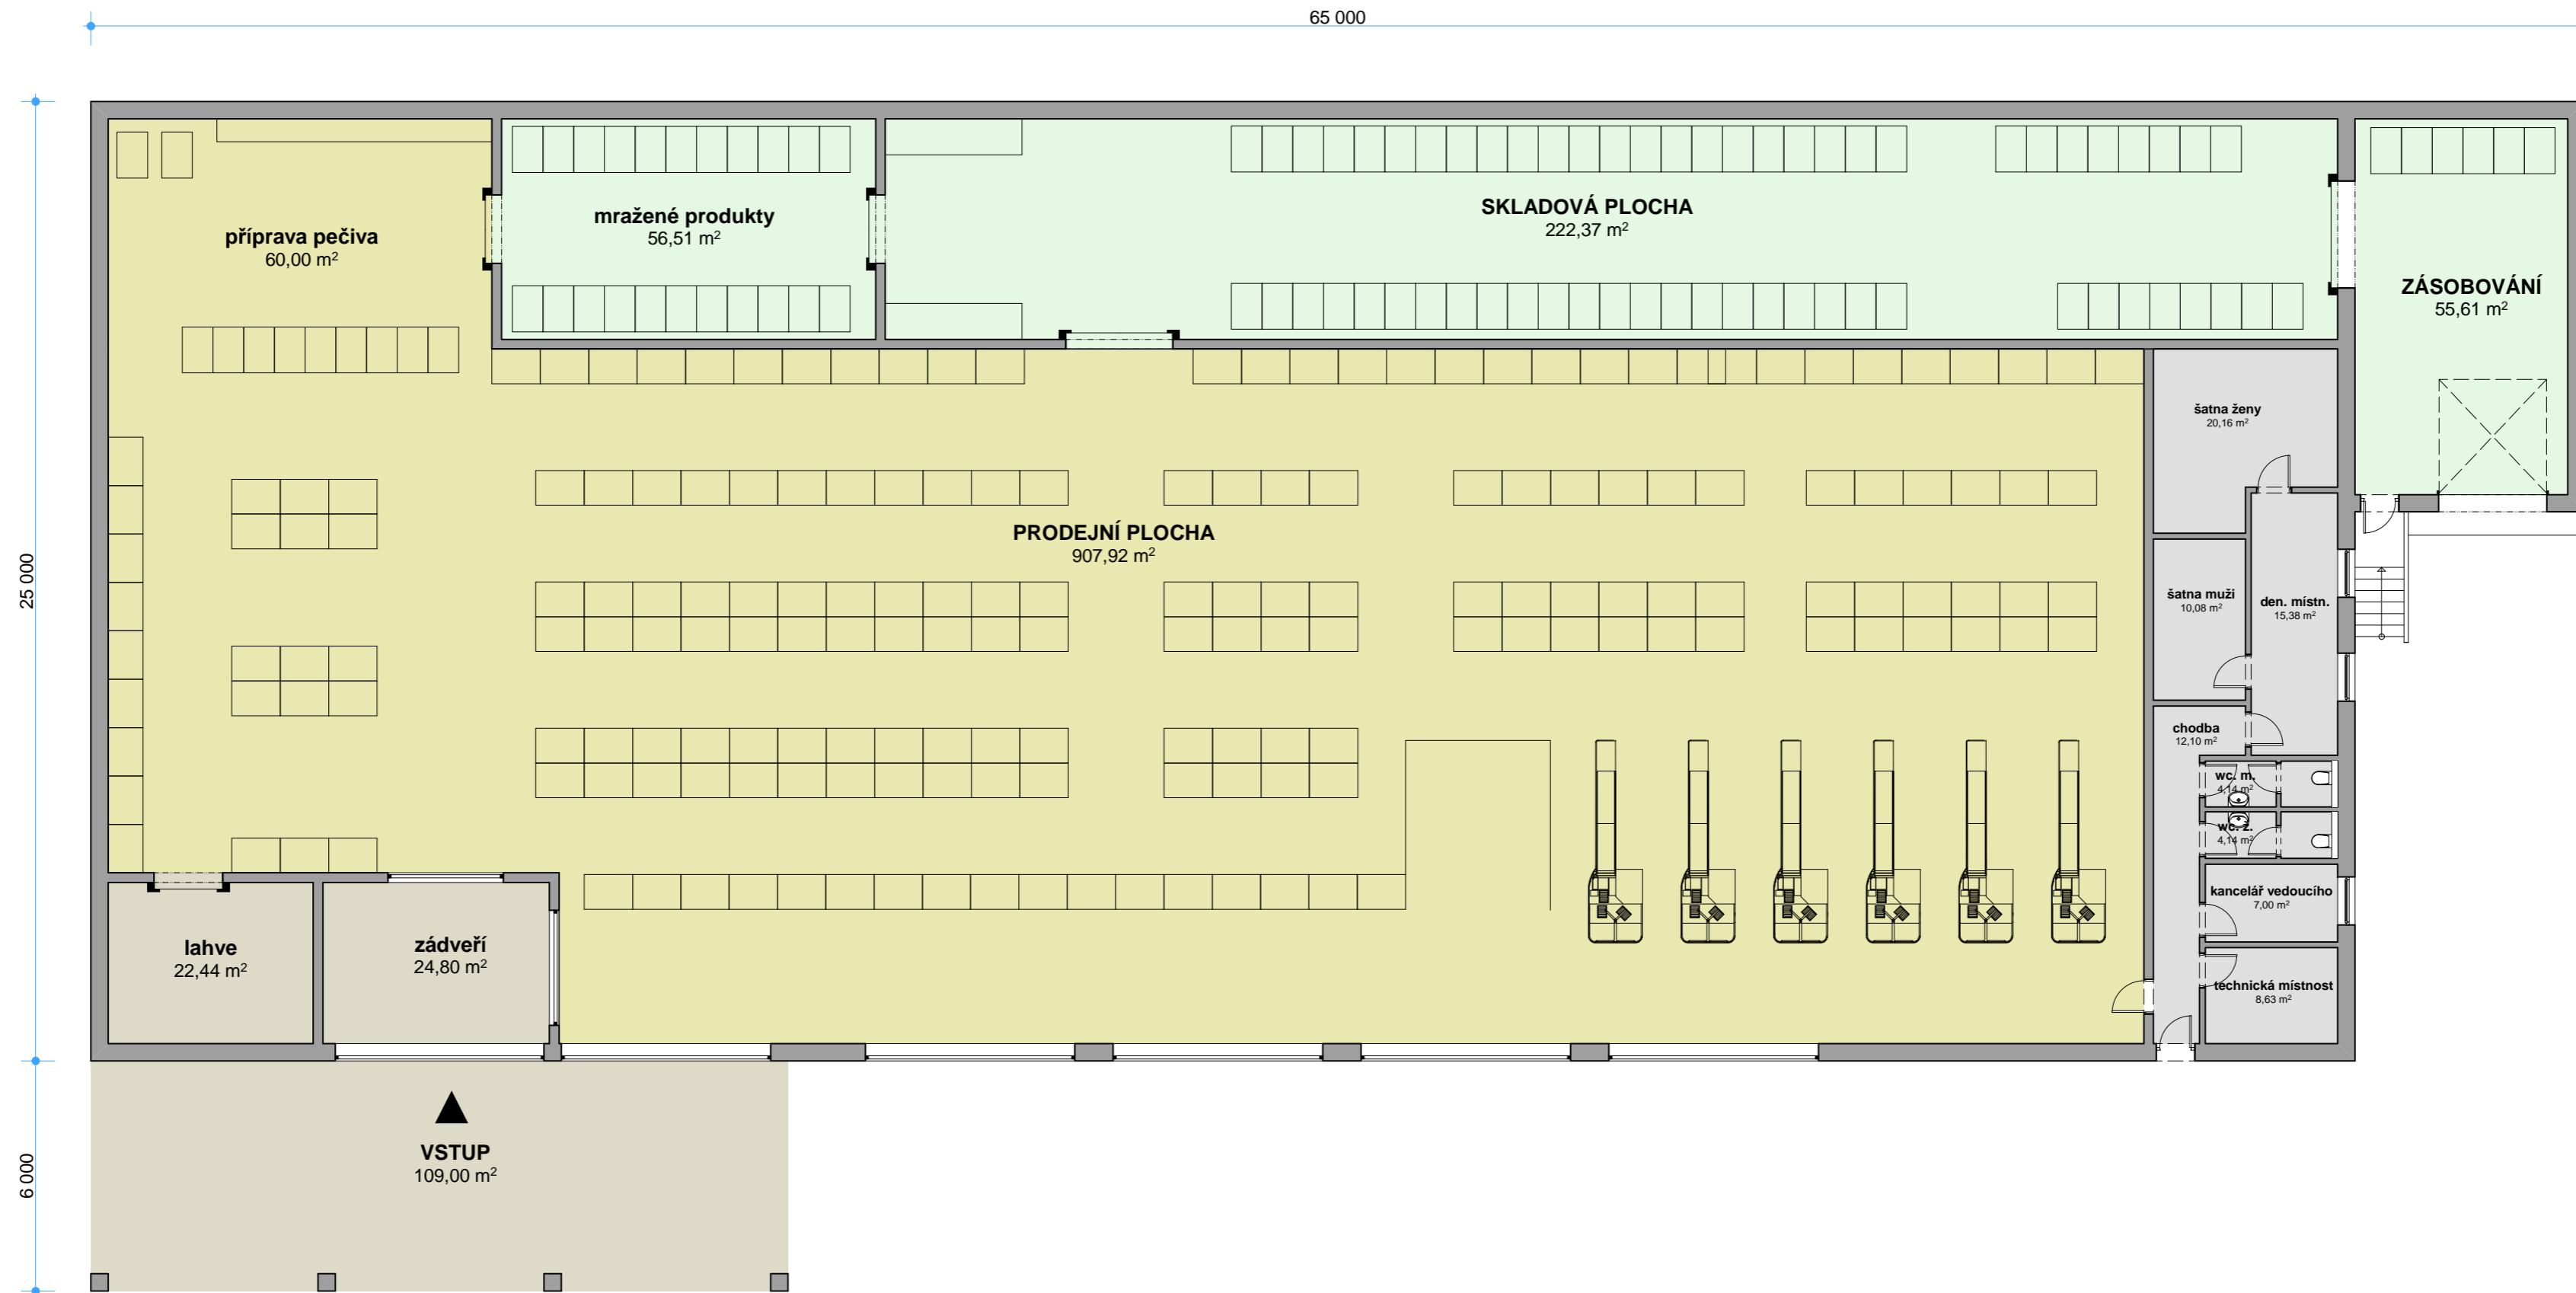

VAR. 1

PŮDORYS 1:150
schéma

rozpr. 06/2020

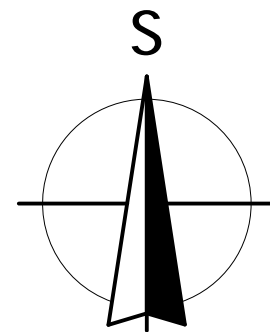

LEGENDA:


-  řešené území
-  navržené stavby
-  plochy zeleně
-  plochy chodníků
-  plochy pozemních komunikací
-  vstupy do objektů

VAR. 2

**ÚZEMNÍ STUDIE
POLNÁ 1:500**

rozpr. 06/2020



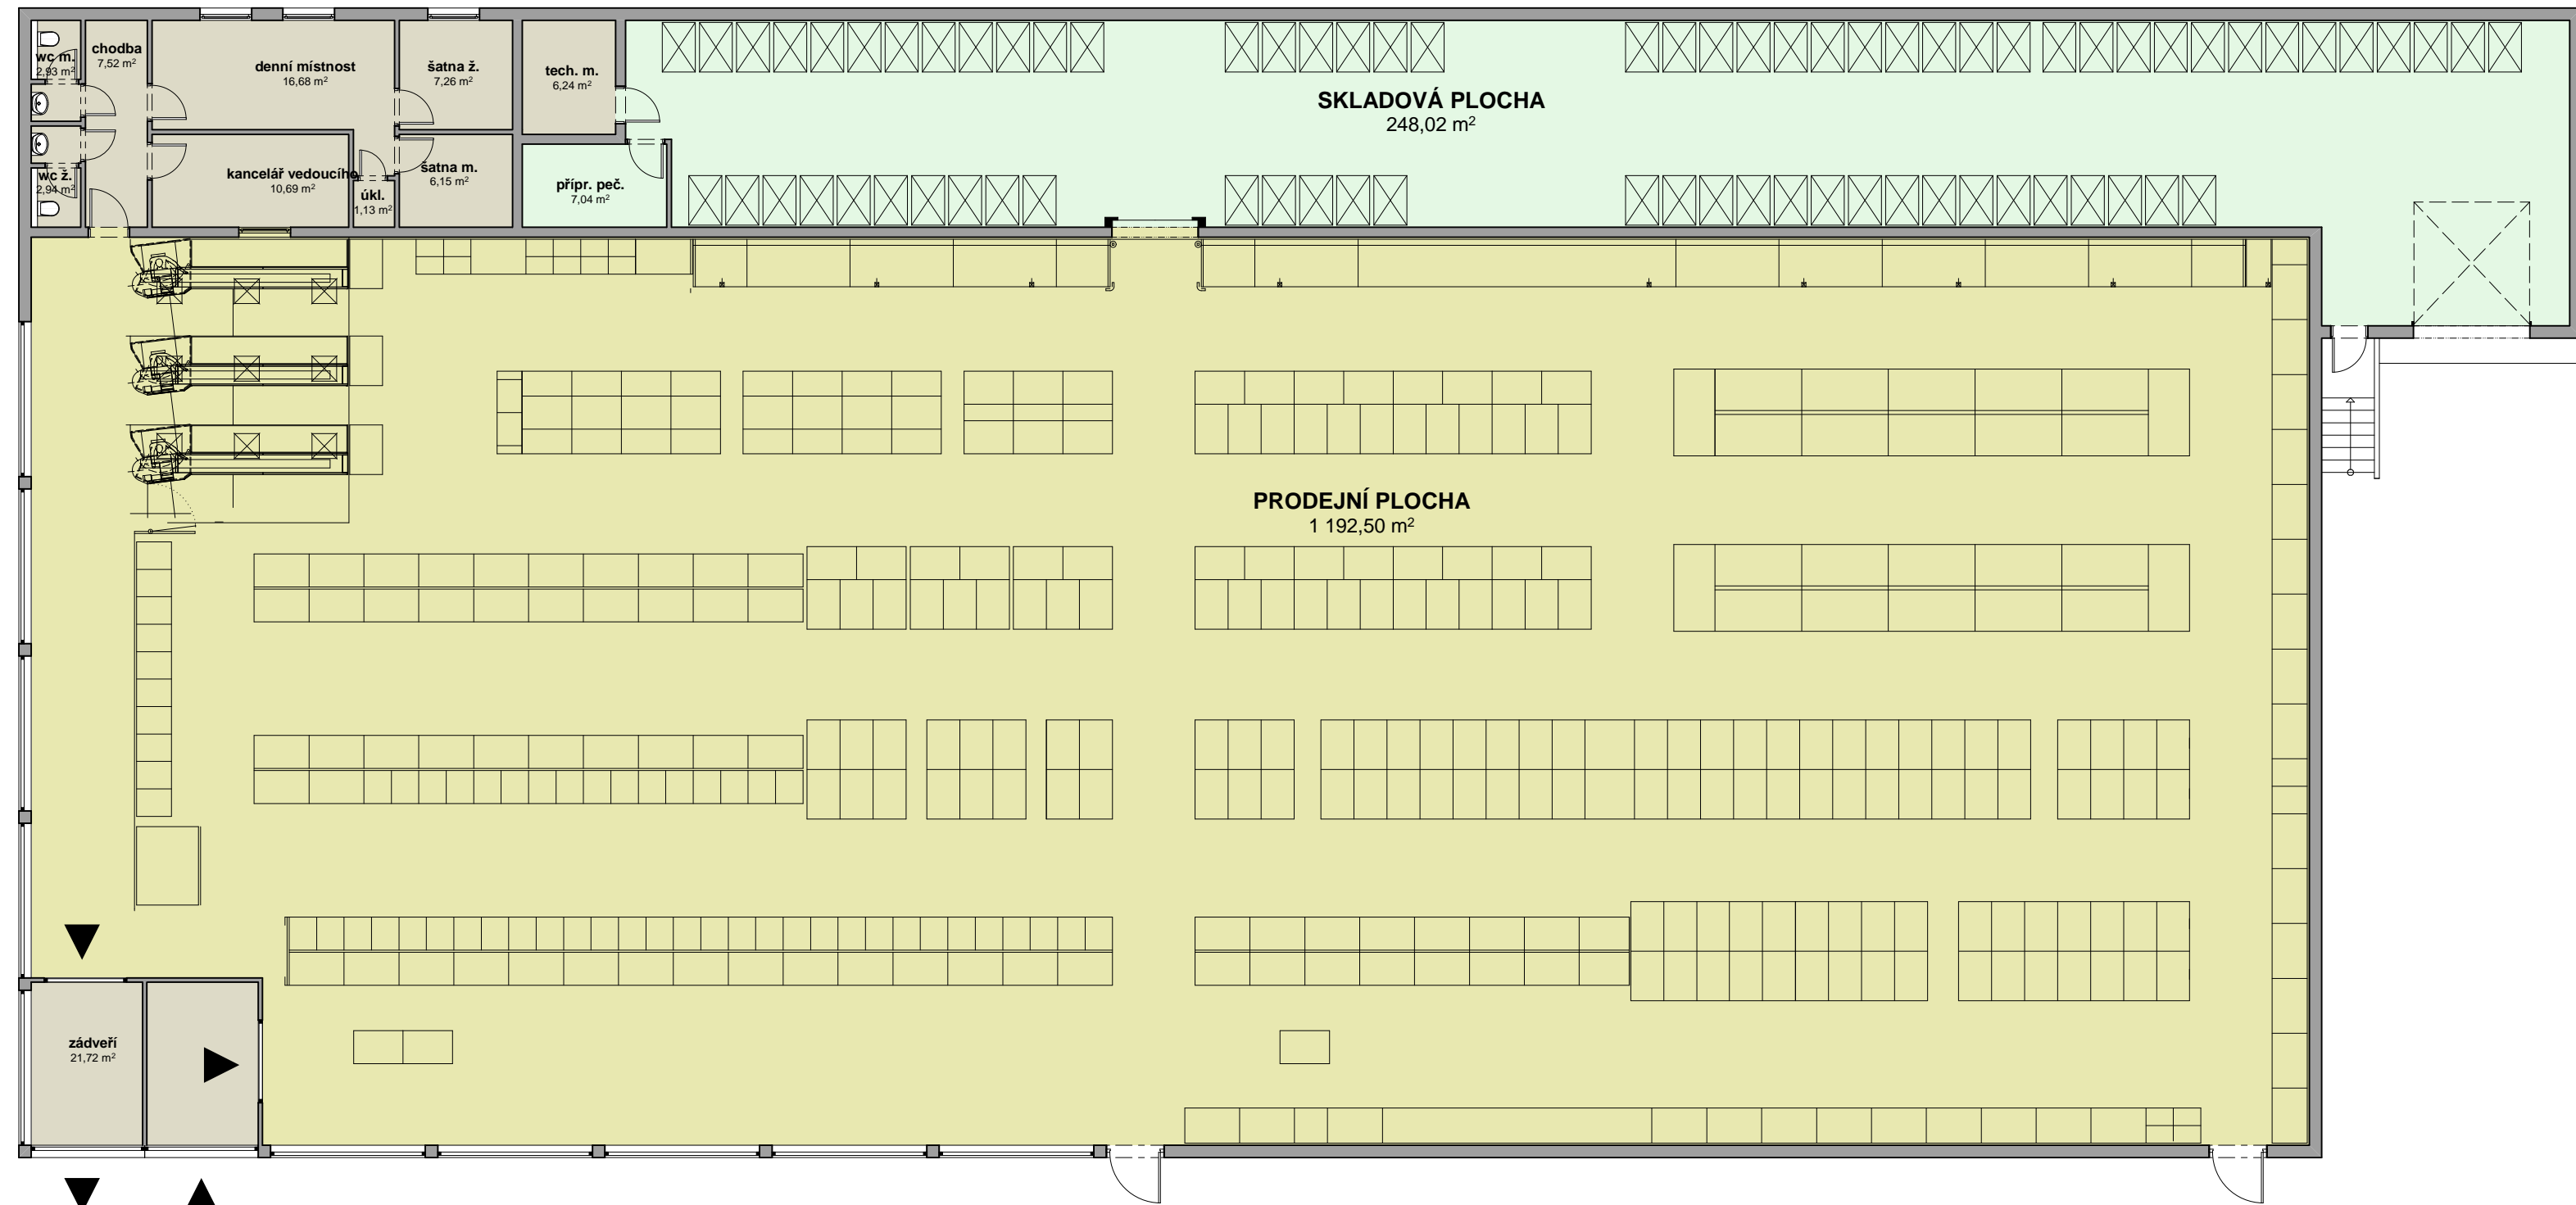

VAR. 2A

PŮDORYS 1:150
schéma

rozpr. 06/2020



VAR. 2B

PŮDORYS 1:150
schéma

rozpr. 06/2020